COMMUNE DE DOUE
Orientation d'Aménagement et de Programmation
- Zone AU -
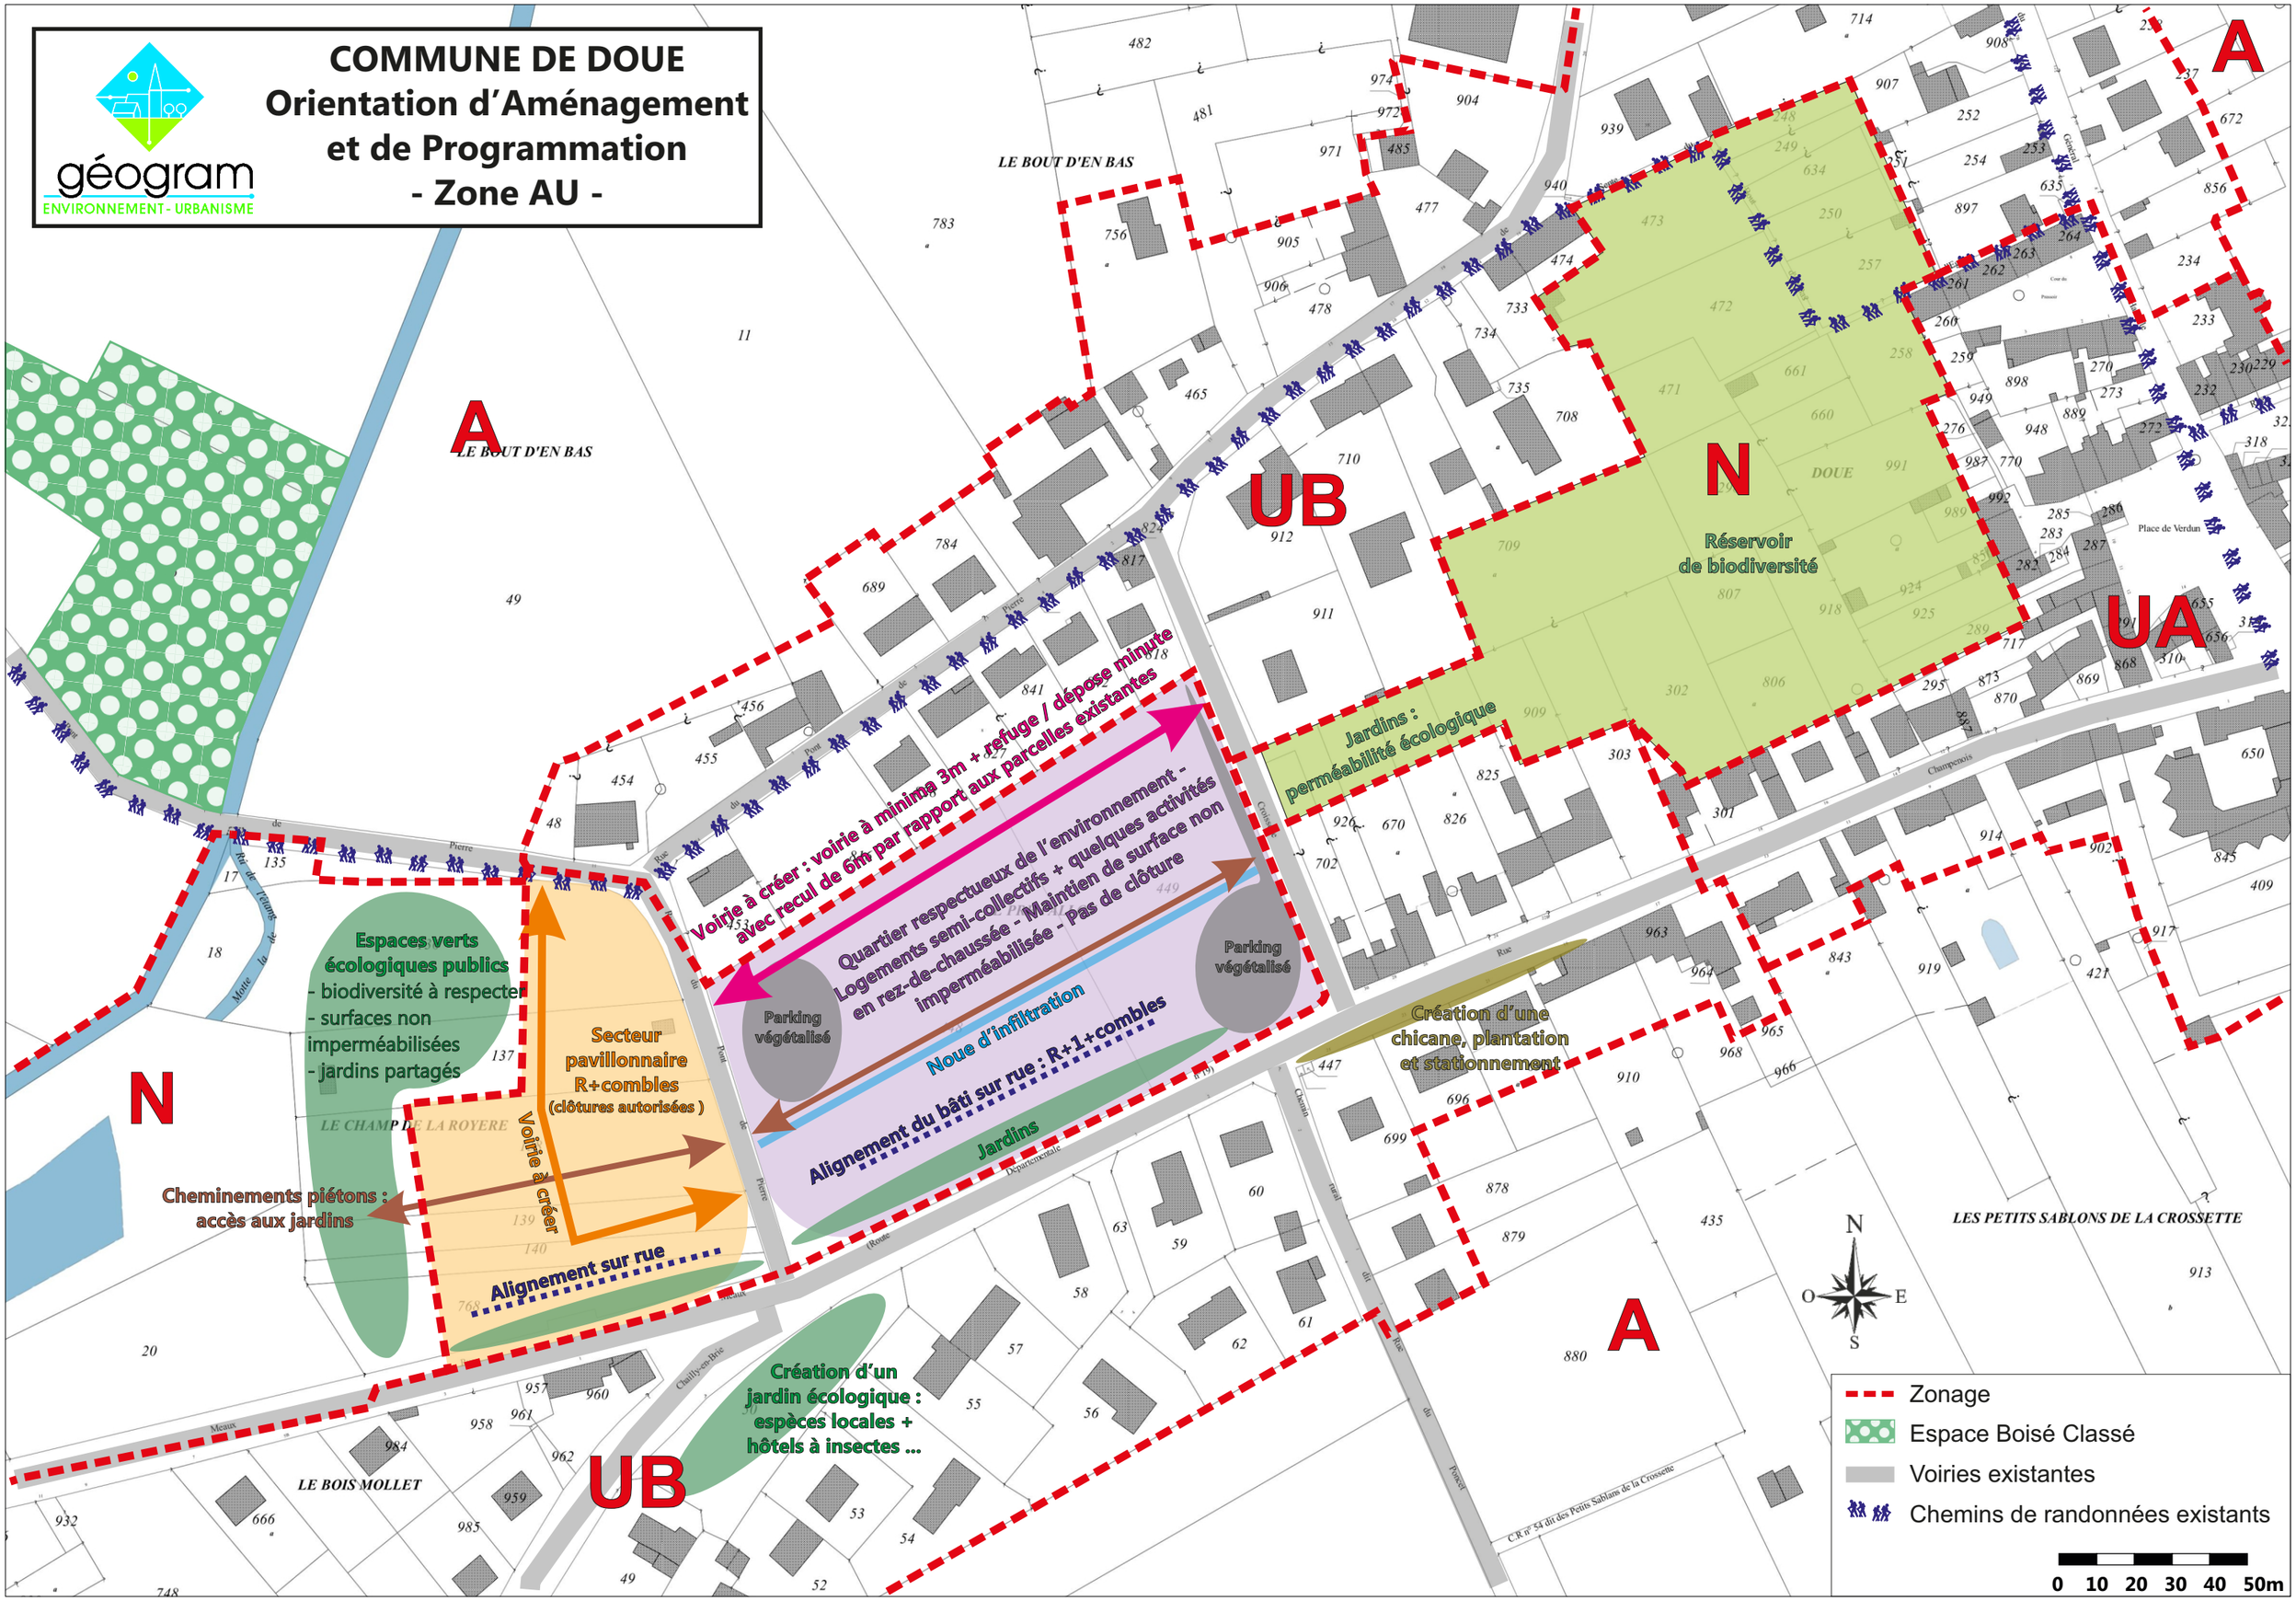
géogram
ENVIRONNEMENT - URBANISME